


Plan des Kirchengeländers in Schonach

Nordgeländer Bemaßungsvorschlag bei **geradzahliger** Strebenanzahl (hier 14)

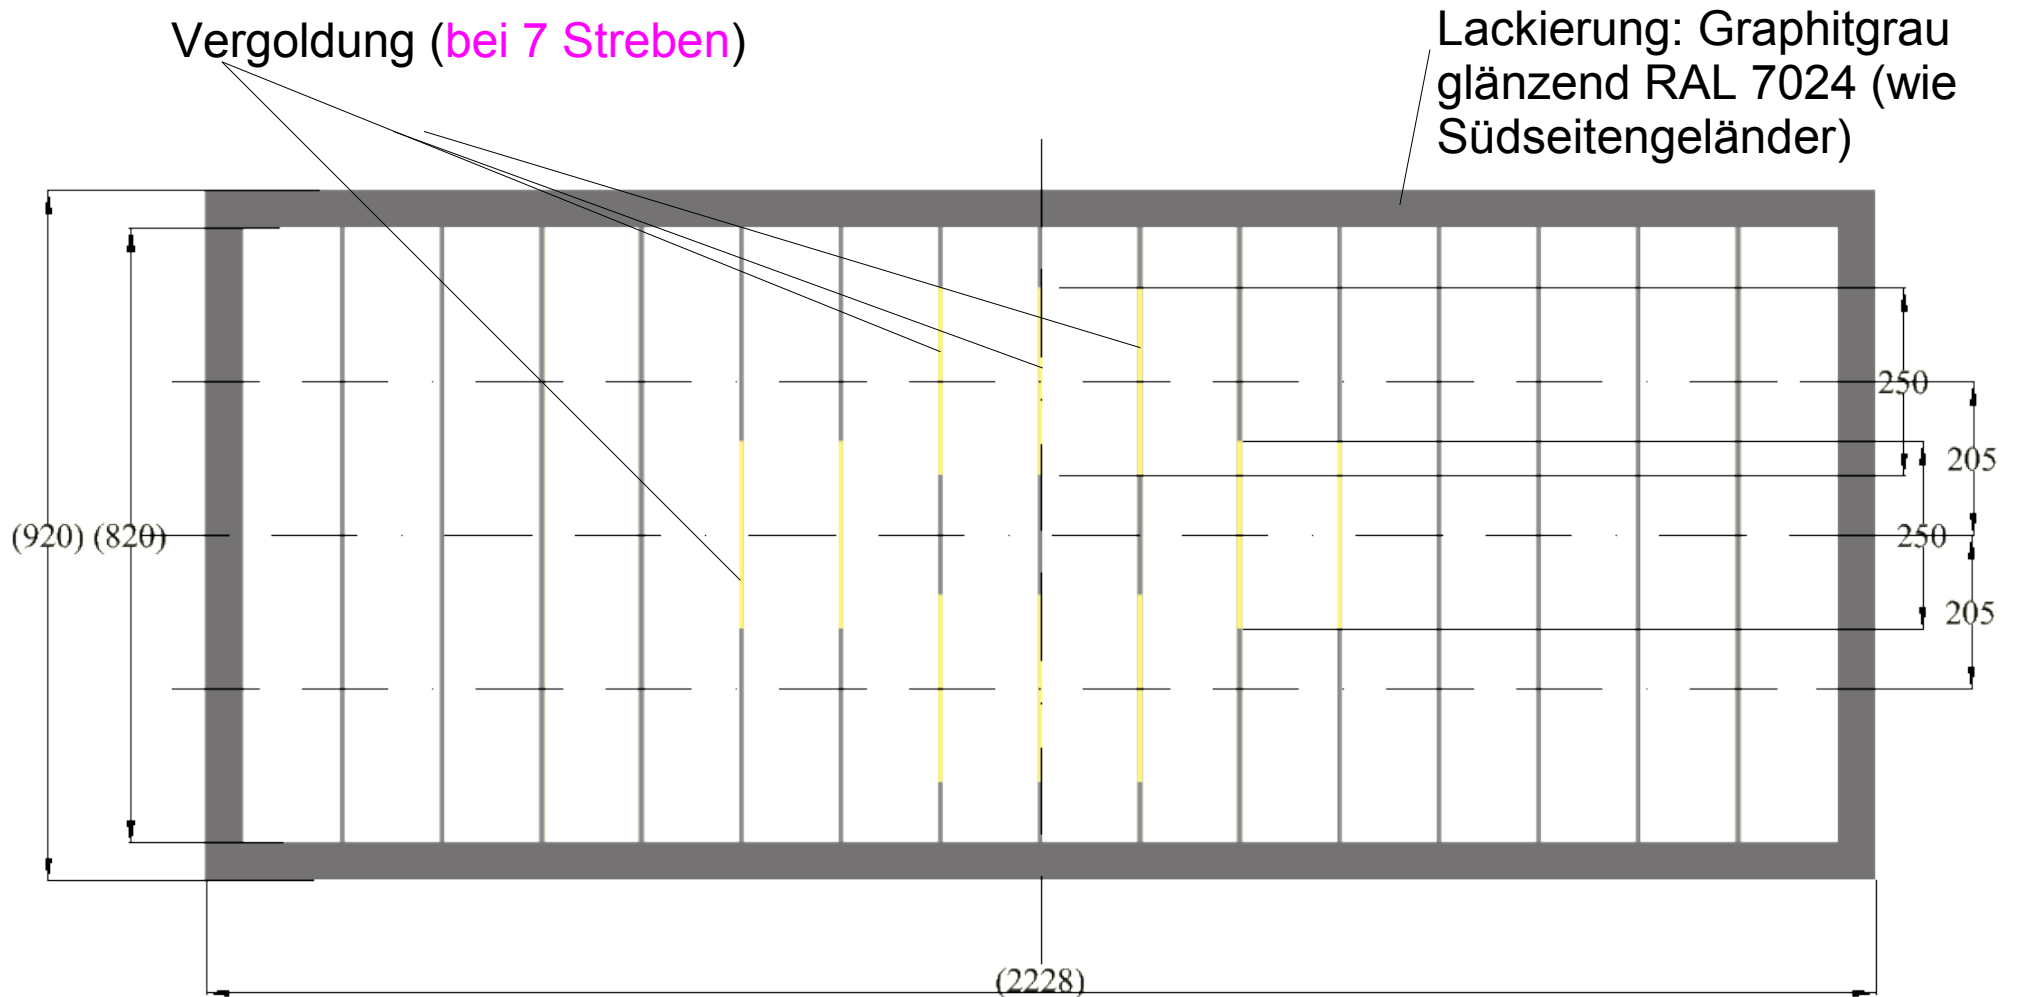

Plan des Kirchengeländers in Schonach

Nordgeländer Bemaßungsvorschlag bei Segmenten mit **ungeradzahlig** Strebenanzahl (hier 15)